


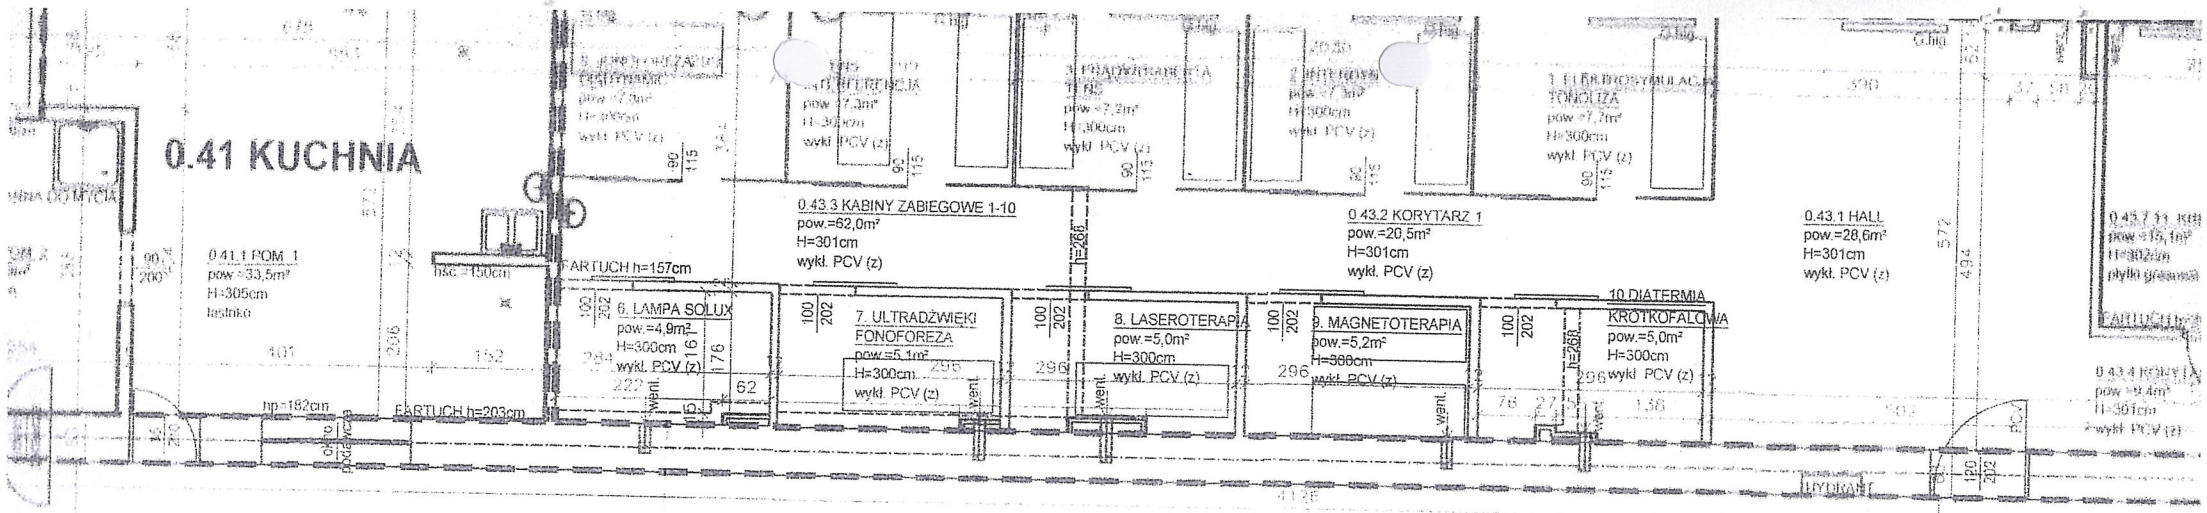


## 0.42,0.47. APTEKA MAGAZYN MAT. OPATRUNKOWYCH I WYROBÓW MED.

pow. użytkowa: 55,6m²

## 0.44,0.45 PRACOWNIA AUDIOMETRYCZNA

pow. użytkowa: 16,2m²
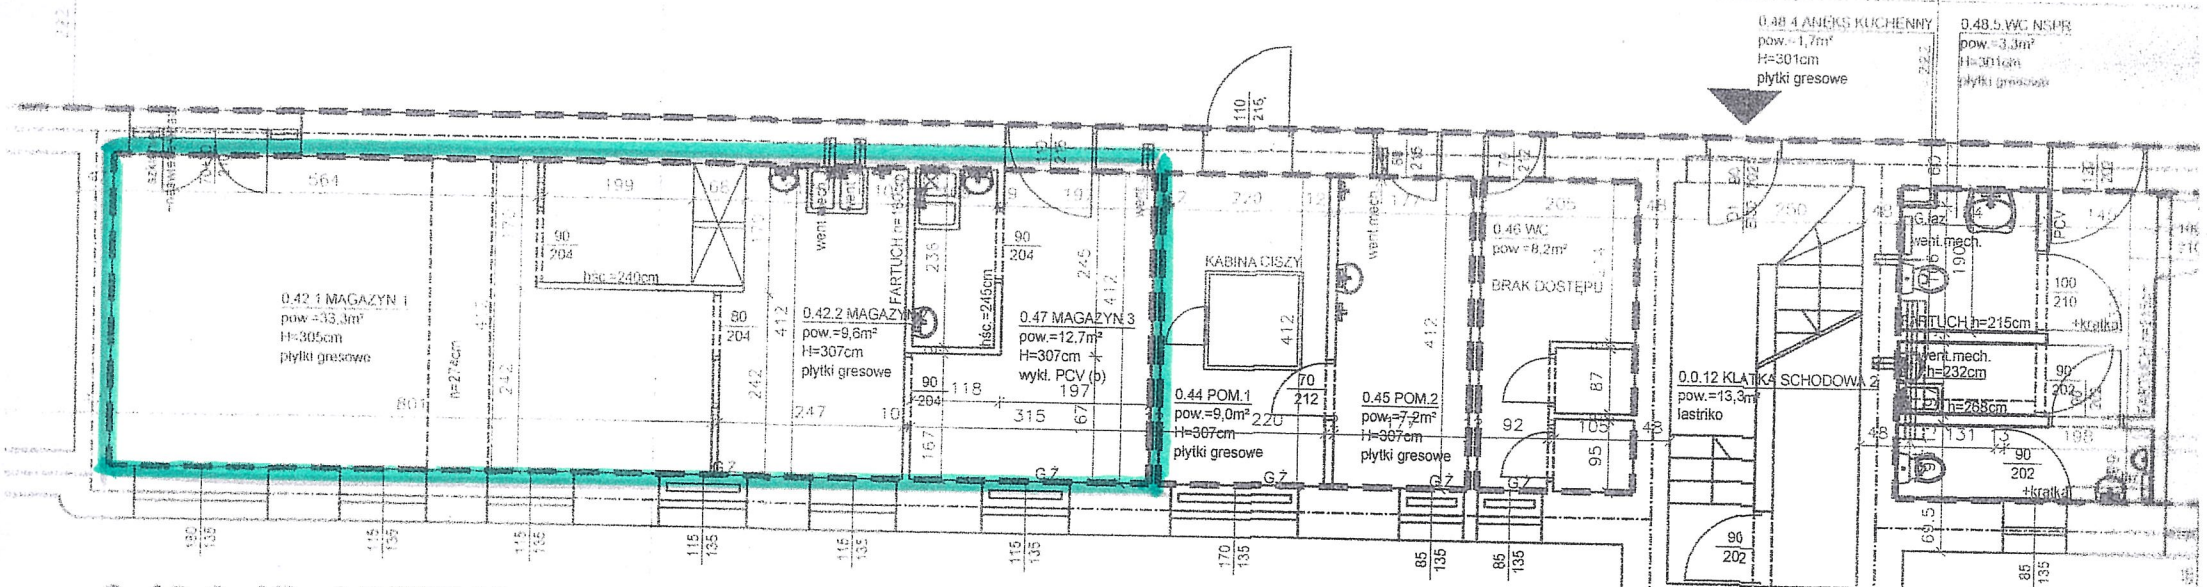
## 0.48 OŚROD DZIENNEJ

pow. użytkowa: 26,8r

KIEROWNIK
Działu Techniczno-Organizacyjnego
i Inwestycji SPZOZ w Wieluniu

Dariusz Surma

Załącznik nr 3

## 0.40.LABORATORIUM

pow. użytkowa: 40,4m²